Vermessungsverwaltung Baden-Württemberg

Stadt Göppingen
Vermessungsbehörde
Nördliche Ringstraße 35
73033 Göppingen

Auszug aus dem Liegenschaftskataster

Liegenschaftskarte s/w 1:500

Stand vom: 20.09.2024

Flurstück:	761	Gemeinde:	Göppingen
Flur:	4	Kreis:	Göppingen
Gemarkung:	Göppingen	Regierungsbezirk:	Stuttgart

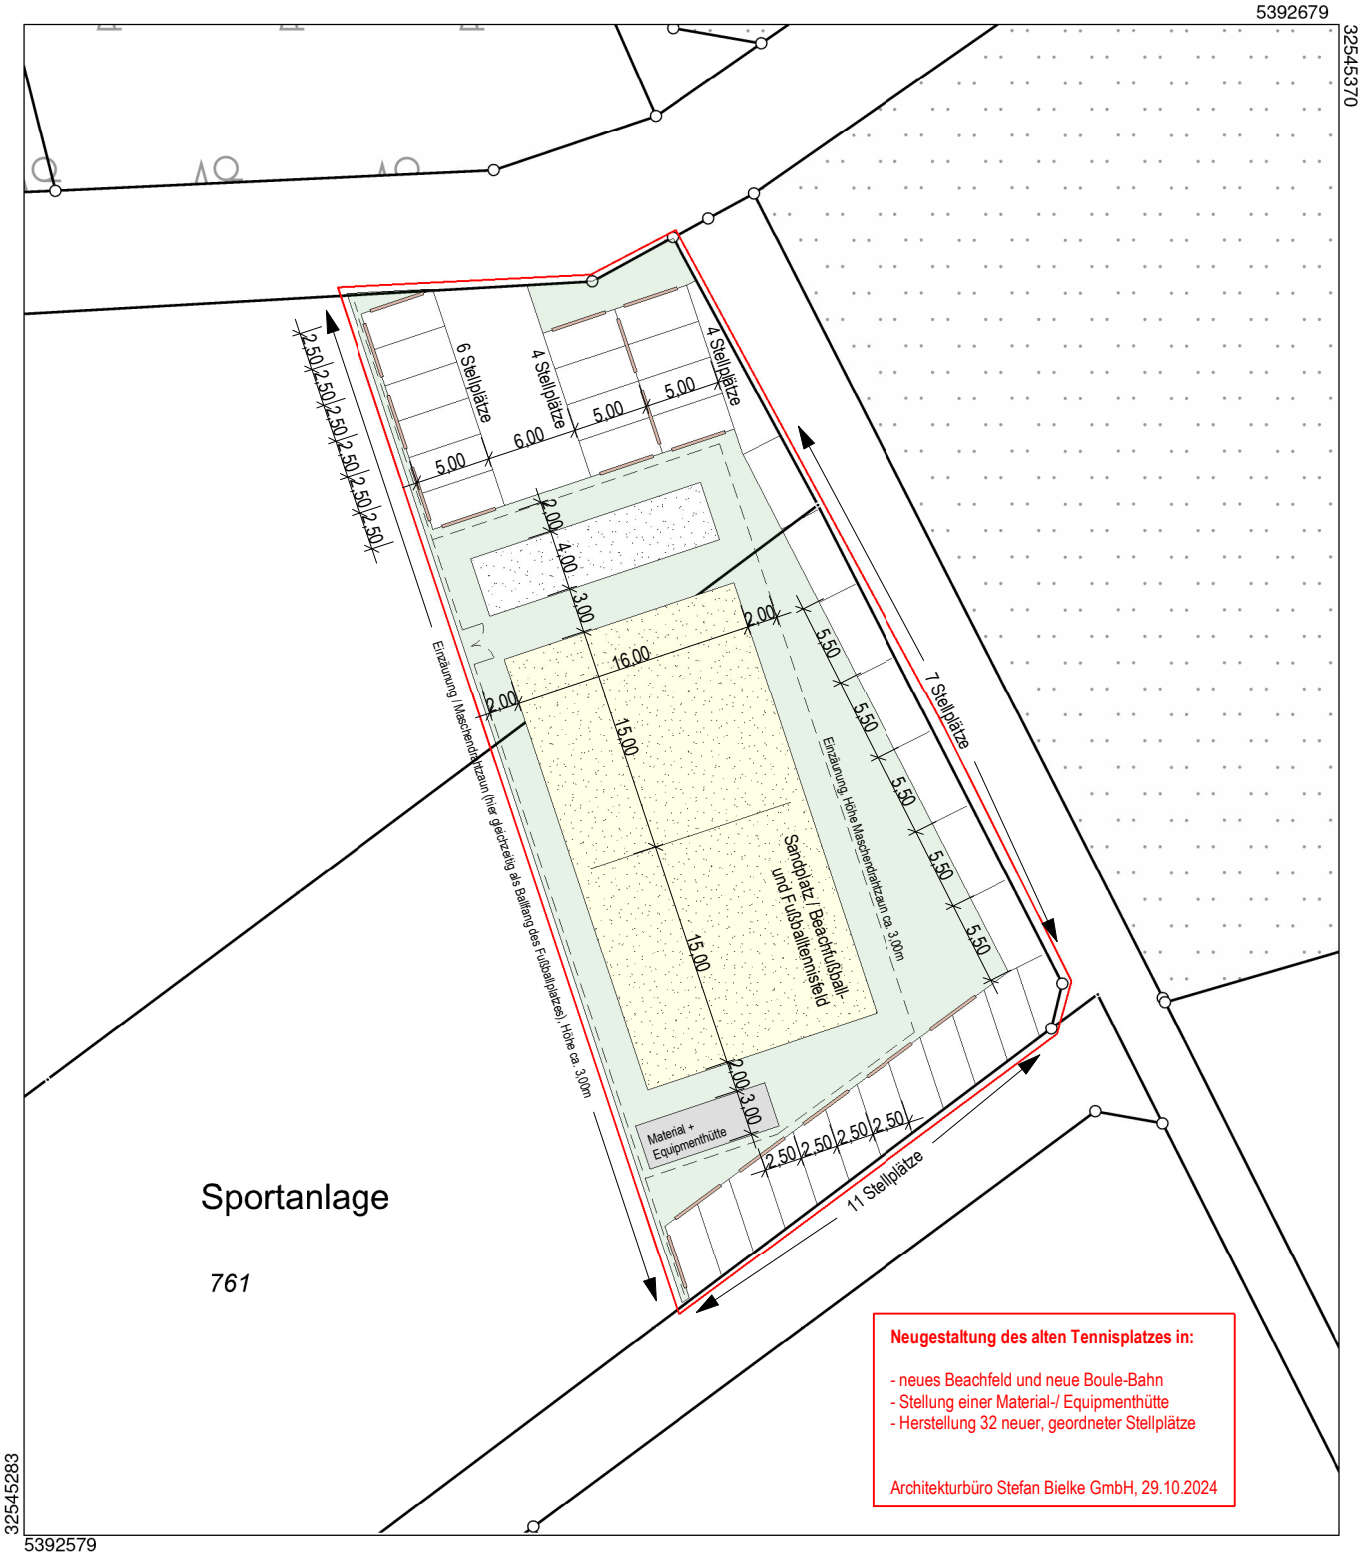

Maßstab 1:500 5 10 15 Meter

Die Geobasisinformationen und Basisdaten des Liegenschaftskatasters unterliegen dem Verwendungsvorbehalt nach § 2 Abs. 3 und 4 des Vermessungsgesetzes vom 1. Juli 2004 (GBl. S. 469, 509) in der derzeit gültigen Fassung. Sie dürfen vom Empfänger nur für den Zweck verwendet werden, zu dem sie übermittelt worden sind. Eine Verwendung für andere Zwecke ist nur zulässig, wenn die Vermessungsbehörde eingewilligt hat.